


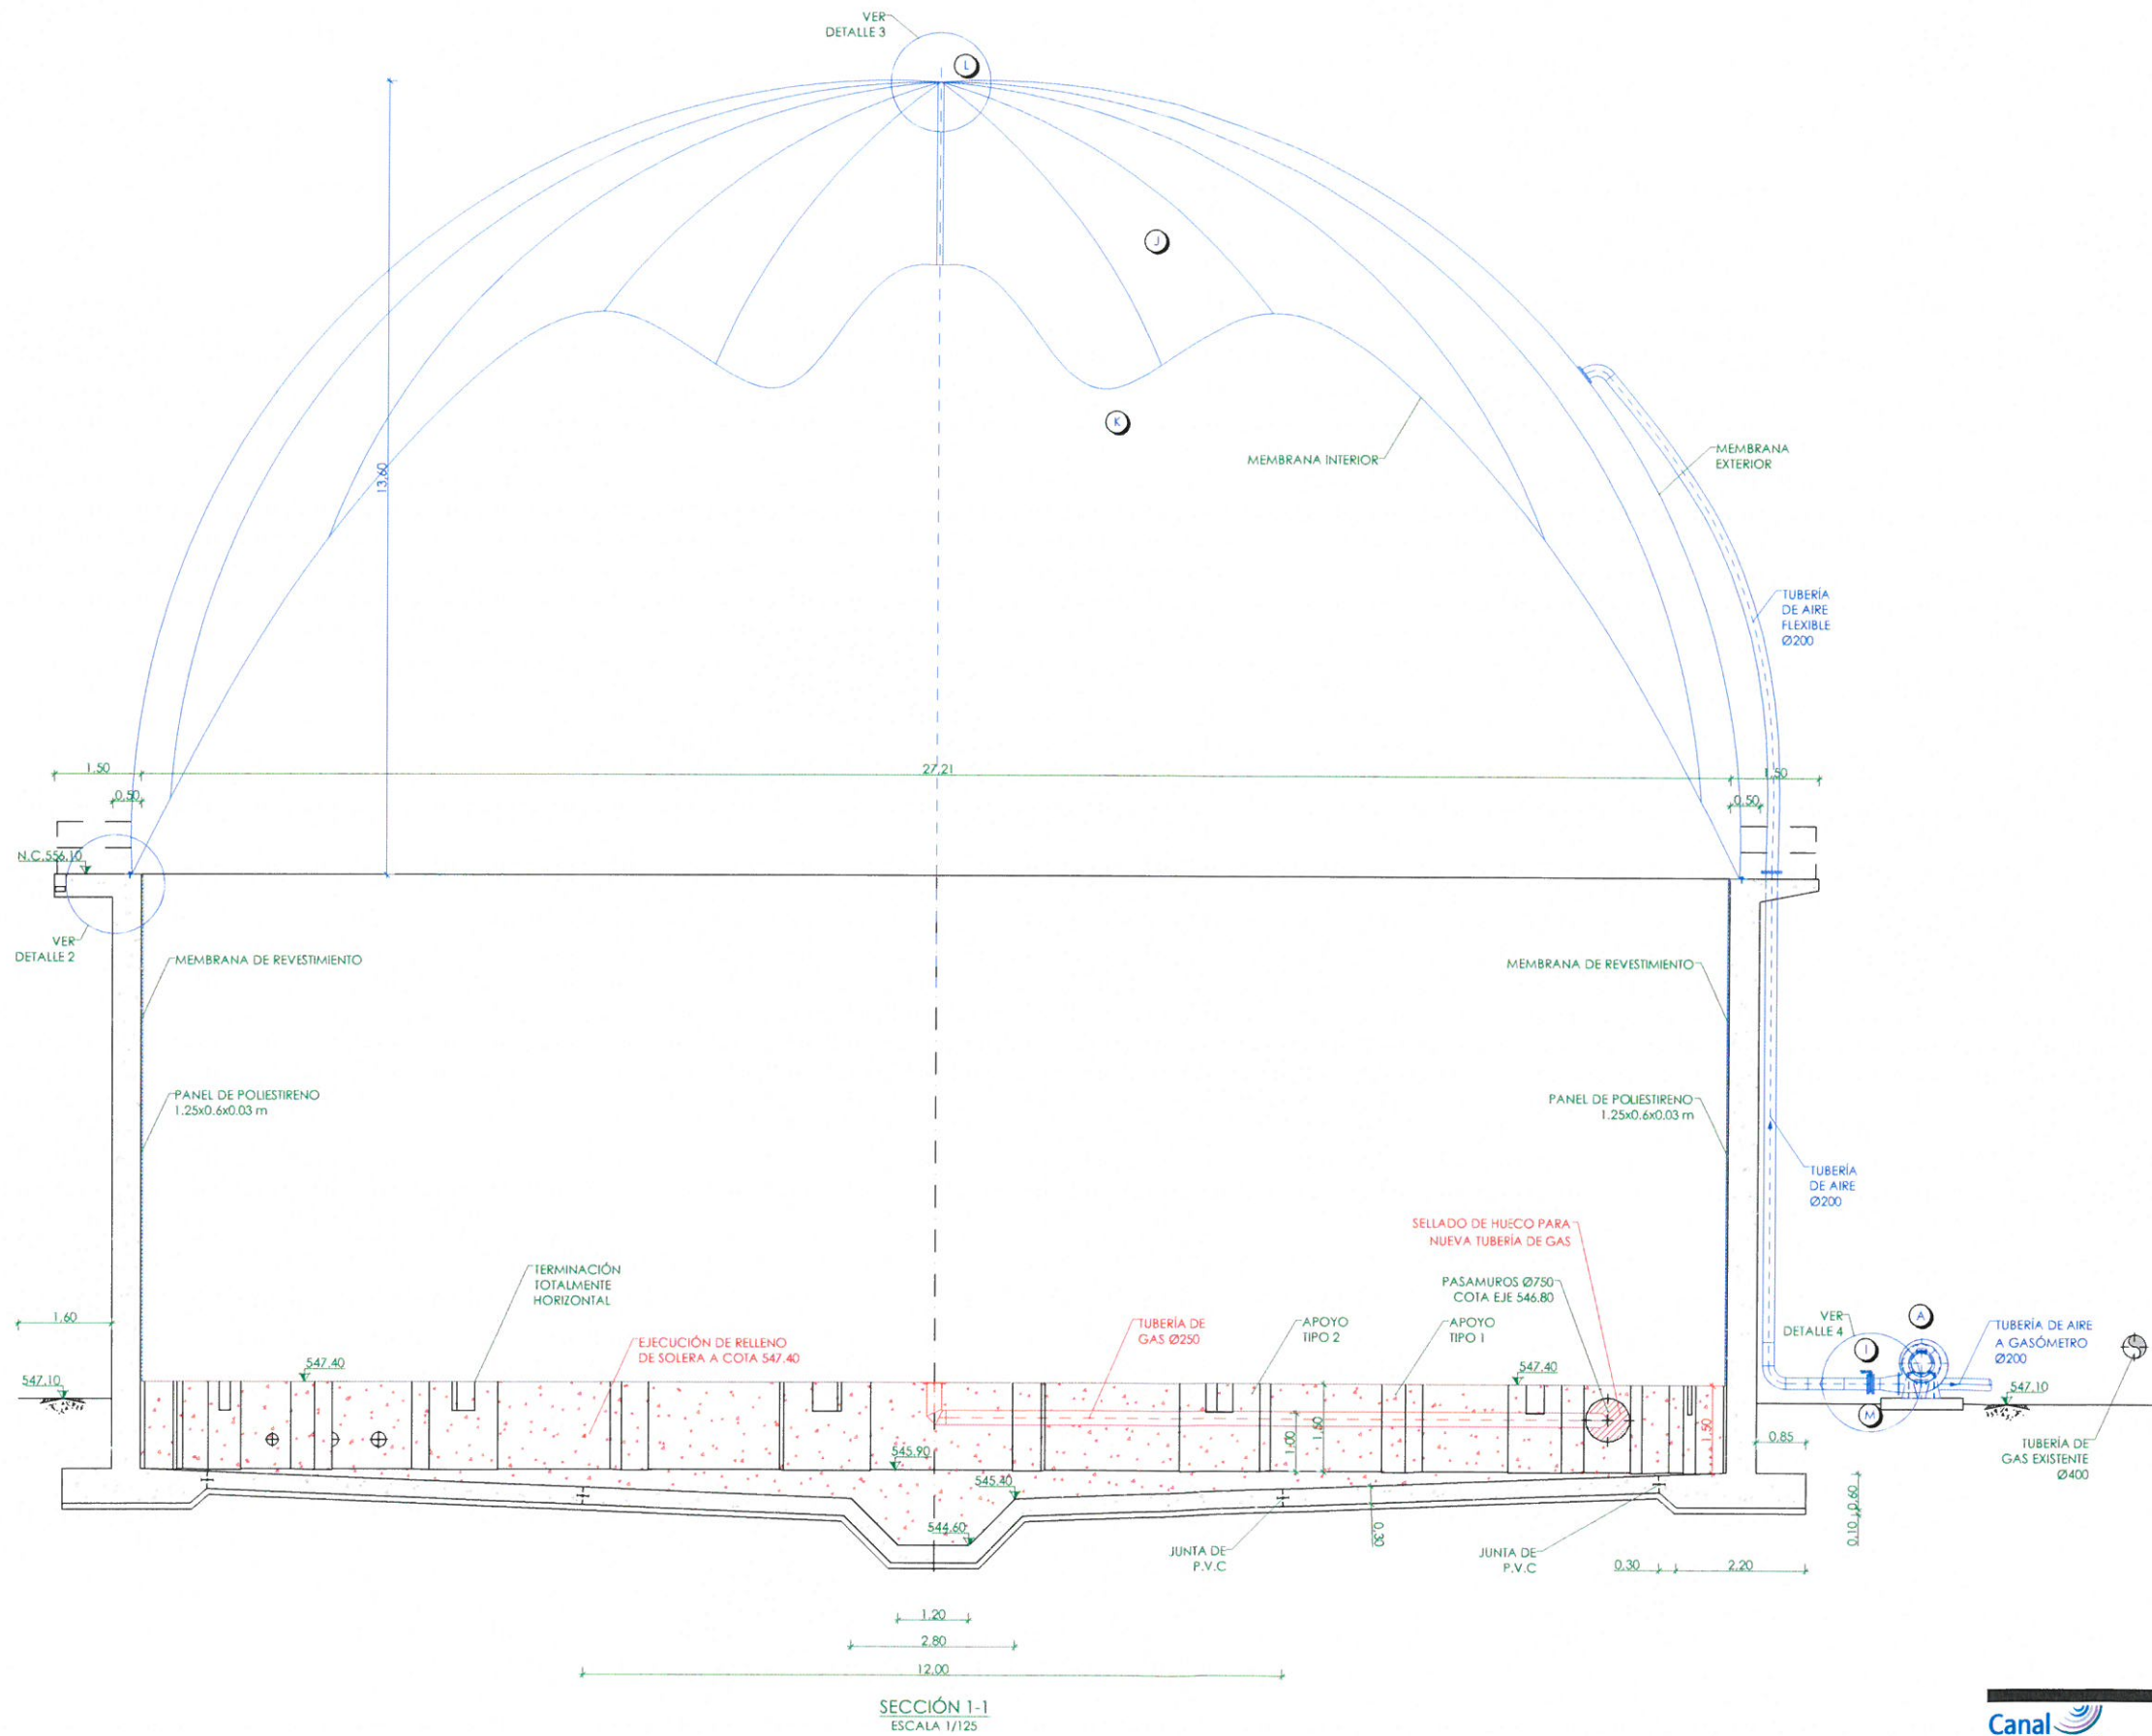

- LEYENDA EQUIPOS NUEVOS**
- A.- VENTILADOR.
 - B.- VÁLVULA DE SEGURIDAD DE SOBREPRESIÓN HIDRÁULICA.
 - C.- VÁLVULA DE MARIPOSA Ø250.
 - D.- CARRETE DE DESMONTAJE Ø250.
 - E.- CAJA PURGADORA DE HUMEDAD.
 - F.- MANÓMETRO.
 - G.- TRAMPA DE LLAMAS.
 - H.- APAGALLAMAS.
 - I.- VÁLVULA DE MARIPOSA Ø250.
 - J.- MEMBRANA EXTERIOR DE GASÓMETRO.
 - K.- MEMBRANA INTERIOR DE GASÓMETRO.
 - L.- MEDIDOR DE NIVEL.
 - M.- VÁLVULA ANTIRRETORNO.

- LEYENDA**
- EQUIPOS EXISTENTES.
 - EQUIPOS AMPLIACIÓN.

- LEYENDA**
- OBRA CIVIL EXISTENTE.
 - OBRA CIVIL ACTUACIÓN.

- LEYENDA**
- NIVEL EN PLANTA
 - NIVEL EN ALZADO
 - N.T. NIVEL TERRENO
 - N.S. NIVEL SUPERIOR SOLERA
 - N.C. NIVEL CORONACIÓN
 - N.L. NIVEL LÍQUIDO
 - N.V. NIVEL VERTEDERO
 - N.S.F. NIVEL SUPERIOR FORJADO
 - N.B.T. NIVEL BANCADA TERMINADA
 - C.L. CENTER LINE (NIVEL EJE DE TUBERÍA)
 - C.G.I. COTA GENERATRIZ INFERIOR TUBERÍA

Canal de Isabel II

PROYECTO DE CONSTRUCCIÓN DEL TRATAMIENTO DE CAUDALES ALIVIADOS Y MEJORAS MEDIOAMBIENTALES EN LA EDAR SUR (T.M. GETAFE)

TÍTULO DEL PLANO: GASÓMETROS. REMODELACIÓN. SECCIÓN. EQUIPOS MECÁNICOS.

FECHA: OCTUBRE DE 2017 ESCALA: 1/125 N° DE PLANO: Q3.04

AUTORES DEL PROYECTO: EMILIO VILLAR GONZÁLEZ, NESTOR NÚÑERA CANAL

EL DIRECTOR DEL PROYECTO: JOSÉ ANTONIO MARTÍN MORENO

VIZ. JEFE DE ÁREA DE PROYECTOS DE SANEAMIENTO Y REUTILIZACIÓN: MARÍA CASANOVA SANJUAN

HOJA 1 DE 1